



12.6  
12.6


12.6 12.6

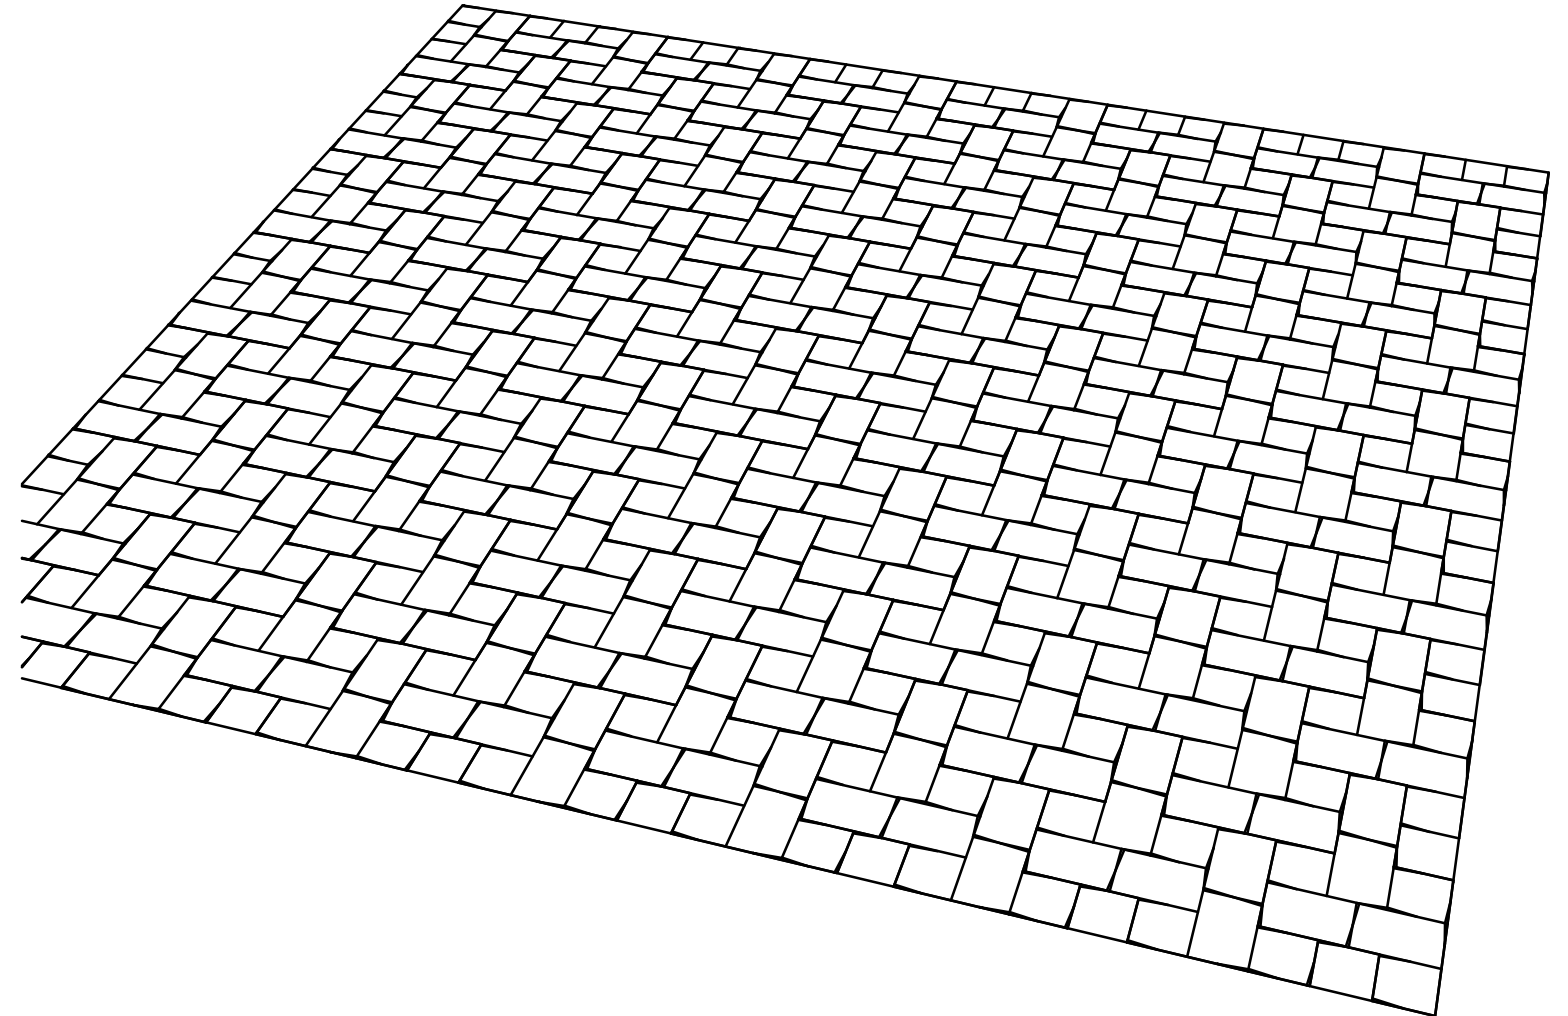


Besoin de matériel

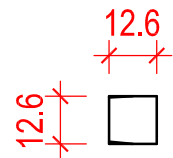

env. 15,74 pcs/m<sup>2</sup>  
env. 25% de la surface

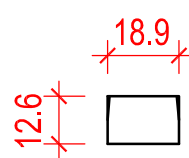

env. 31,49 pcs/m<sup>2</sup>  
env. 75% de la surface

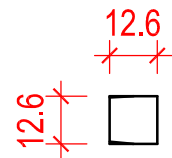

env. 1,98 pcs/ml  
Pavé de départ

<small>LES DIMENSIONS SUR LE PLAN SONT APPROXIMATIVES. LES TOLERANCES DIMENSIONNELLES DES MATERIAUX SONT INEVITABLES. NOUS NE PRENNONS AUCUNE RESPONSABILITE QUANT A LA MISE EN OEUVRE ET LA POSE DES ELEMENTS KRONIMUS</small>				Plan No.:		Echelle		Dim. en cm	
				08073 A		1:20			
				Date		Nom		<b>Proposition de pose</b>  Pose joints croisés, 2 Formats Spartana 12,6/12,6, 18,9/12,6	
E				20.01.09		GerstYv			
D				Verifié					
C				Accordé					
B									
A				Layout		29.01.25		EberhLi	
Ind.				Rectifié		Date		Nom	
						D-76473 Iffezheim Tel.: +49 72 29/ 69-0 info@kronimus.de http://www.kronimus.fr			
						<small>Kreativ. Kompetent. Qualität.</small>			