



18.9
12.6
18.9
12.6 12.6


Besoin de matériel

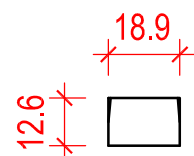


env. 25,2 pcs/m²
env. 60,0% de la surface

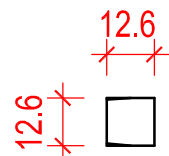

env. 25,2 pcs/m²
env. 40,0% de la surface

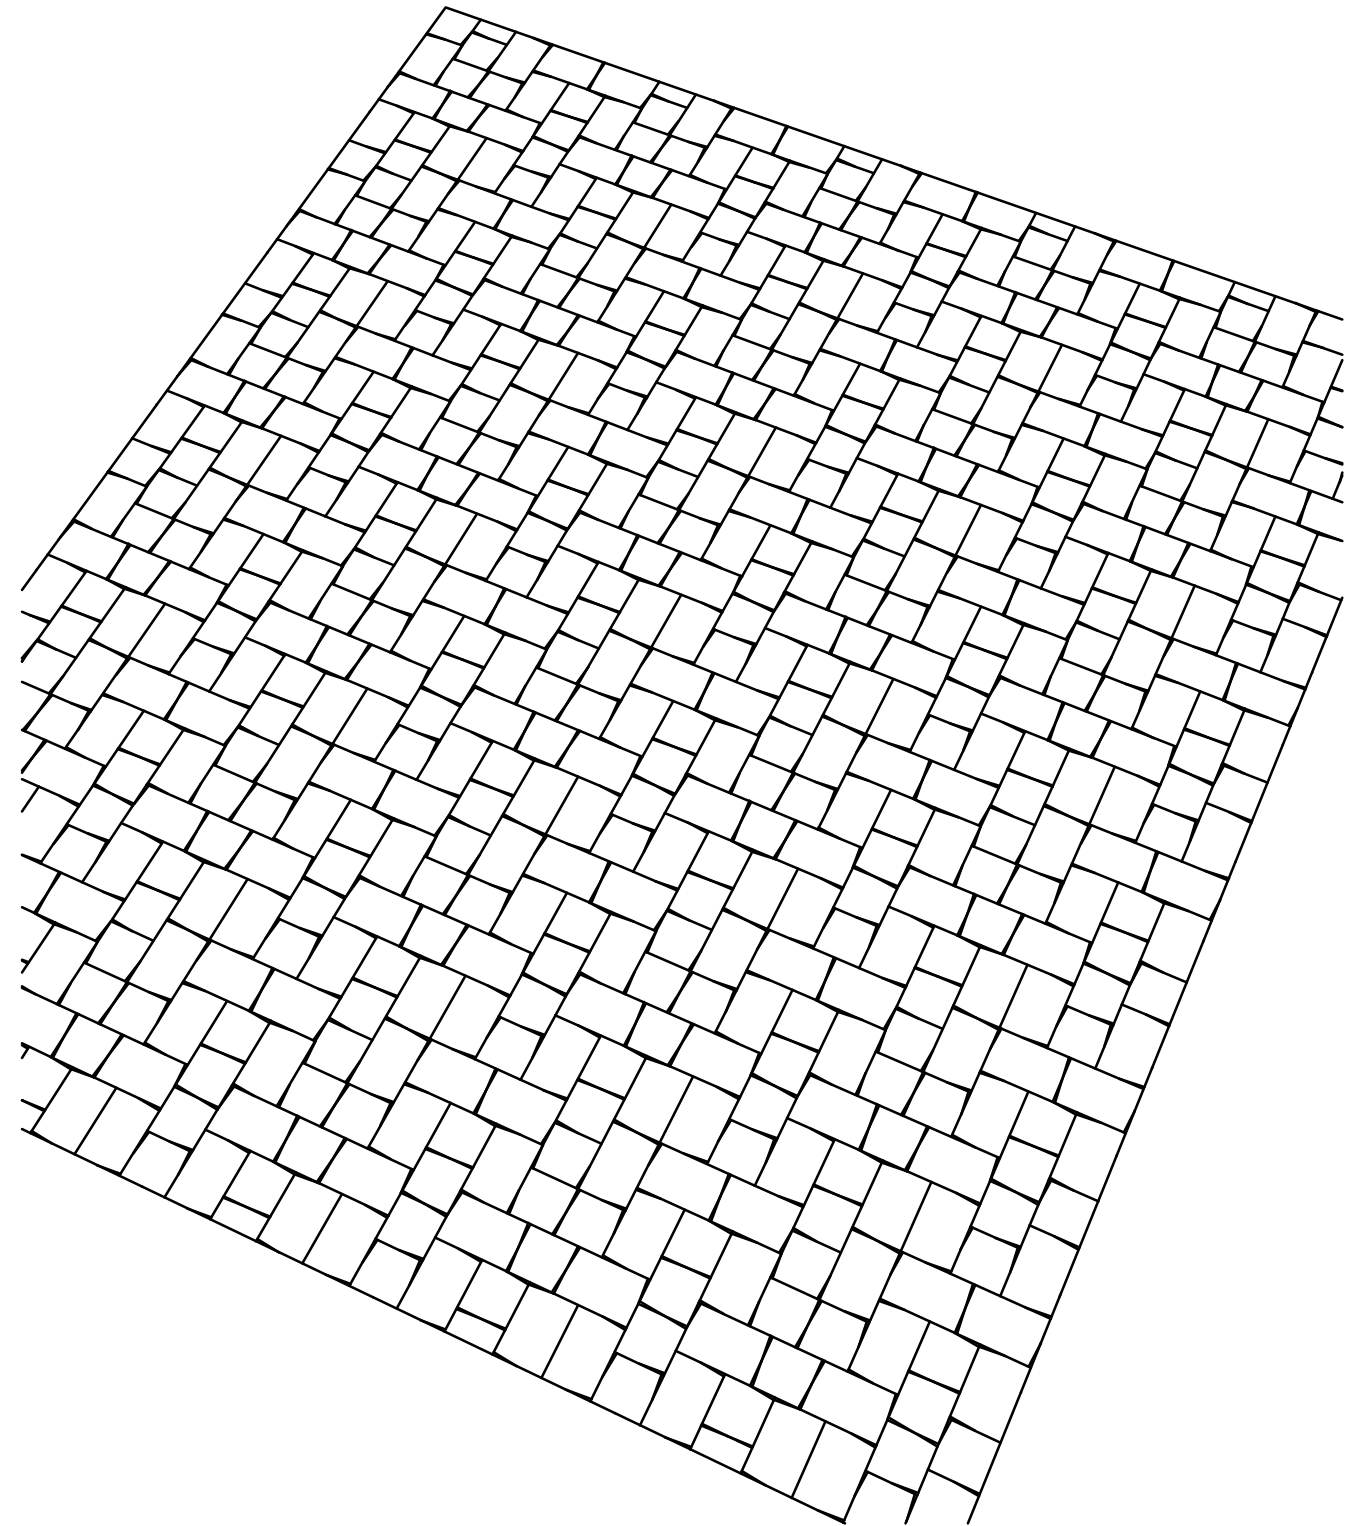

<small>LES DIMENSIONS SUR LE PLAN SONT APPROXIMATIVES, LES TOLERANCES DIMENSIONNELLES DES MATERIAUX SONT INEVITABLES. NOUS NE PRENNONS AUCUNE RESPONSABILITE QUANT A LA MISE EN OEUVRE ET LA POSE DES ELEMENTS KRONIMUS</small>				Plan No.: PB-005307B		Echelle 1:20	Dim. en cm
						Proposition de pose	
E				Date	Nom	Pose irrégulière, 2 Formats Spartana 12,6/12,6, 18,9/12,6	
D				Dessiné 26.04.19	GerstYv		
C				Verifié			
B	Layout	28.01.25	EberLi	Accordé			
A	Stückzahl	21.09.20	GerstYv				
Ind.	Rectifié	Date	Nom				
						<small>D-76473 Iffezheim Tel.: +49 72 29/ 69-0 info@kronimus.de http://www.kronimus.fr</small>	