


A couper sur place


Besoin en matériel :

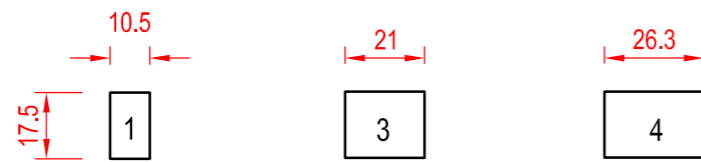


env. 12,09 pcs / m²
env. 22,22% de la surf.

env. 6,05 pcs / m²
env. 22,22% de la surf.

env. 12,09 pcs / m²
env. 55,56% de la surf.

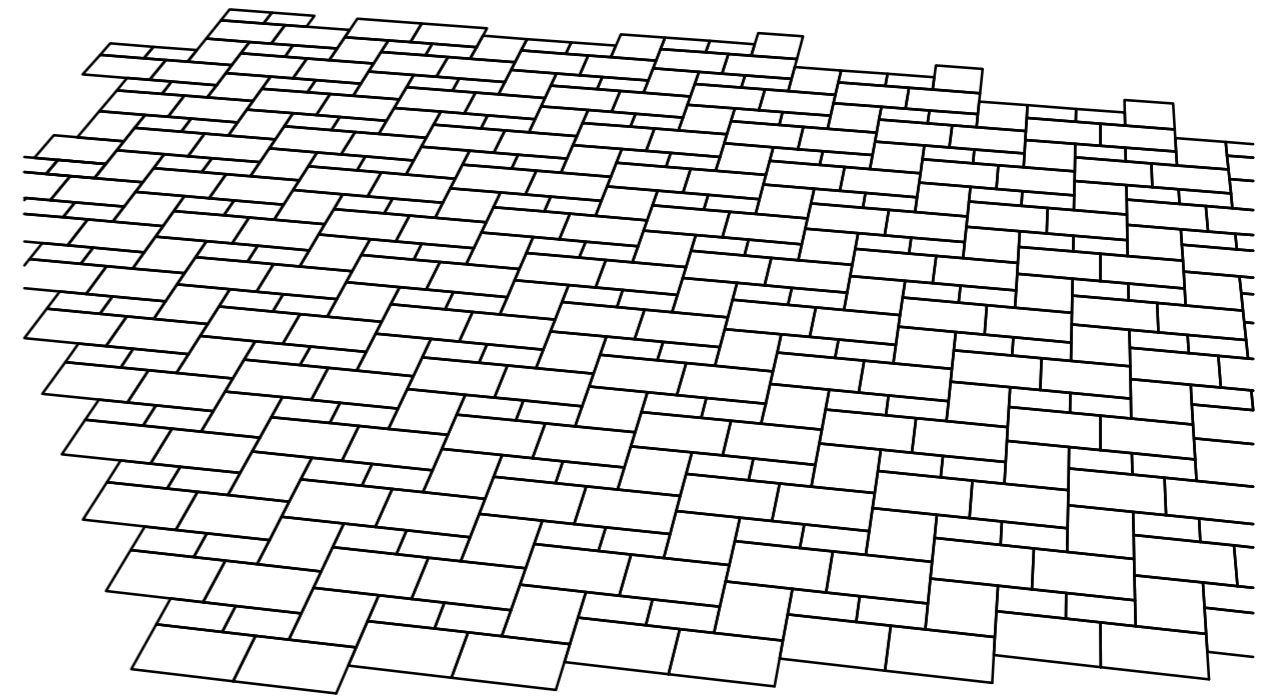

<small>LES DIMENSIONS SUR LE PLAN SONT APPROXIMATIVES. LES TOLERANCES DIMENSIONNELLES DES MATERIAUX SONT INEVITABLES. NOUS NE PRENNONS AUCUNE RESPONSABILITE QUANT A LA MISE EN OEUVRE ET LA POSE DES ELEMENTS KRONIMUS</small>				Plan No.:		Echelle 1:20		Dim. en cm	
				PB-010972-		Proposition de pose			
E				Date	Nom		Pose type Allgäu 1 Antiquita		
D				Dessiné 06.06.24	GerstYv				
C				Verifié					
B				Accordé					
A									
Ind.	Rectifié	Date	Nom			D-76473 Iffezheim Tel.: +49 72 29/ 69-0 info@kronimus.de http://www.kronimus.fr			