




504

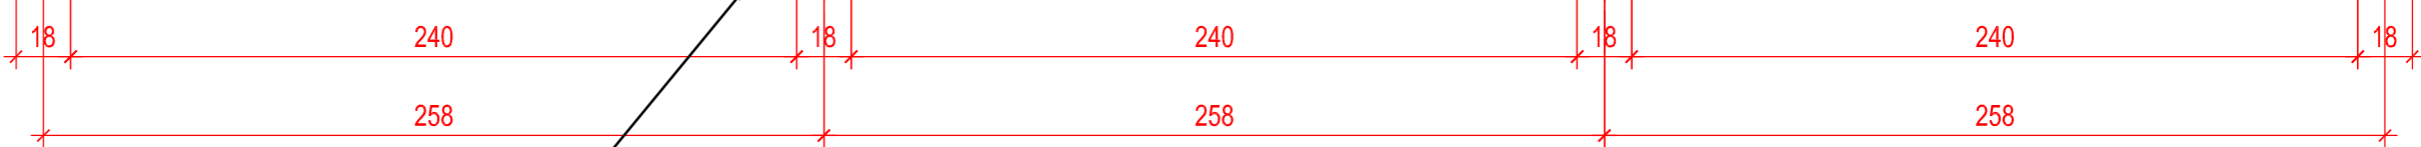

City Linea Verde 30/18/12, Kreuzfuge  
 - Parkplatzmarkierungen und Anfänger 18/18/12 durchlaufend  
 - Pflasterpalettierung für Maschinenverlegung

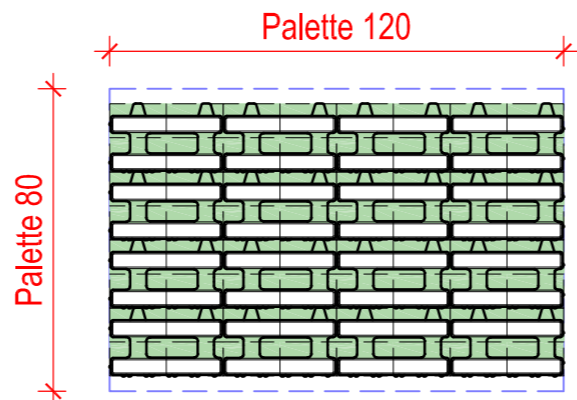

Alle Masse sind von der ausführenden Firma verantwortlich zu prüfen. Maßtoleranzen sind produktionstechnisch unvermeidbar.		Plan Nr.: <b>PB-008323A_2</b>	Maßstab M 1:25	Masse in cm
		<b>Gestaltungsvorschlag</b>		
E		Datum	Name	
D		Bearb. 30.11.21	GerstYv	
C		Gepr.		
B		Freig.		
A	Muster	08.09.22	GerstYv	
Zust.	Änderung	Datum	Name	
Vervielfältigung und Mitteilung an Dritte sind unzulässig. Alle Rechte der §§ 97 ff. UrhG bleiben vorbehalten.		 PLANBEARBEITUNG Hauptverwaltung 76473 Iffezheim Tel.: 0 72 29 / 69-0 cad@kronimus.de		