



Formate (Rastermaße)

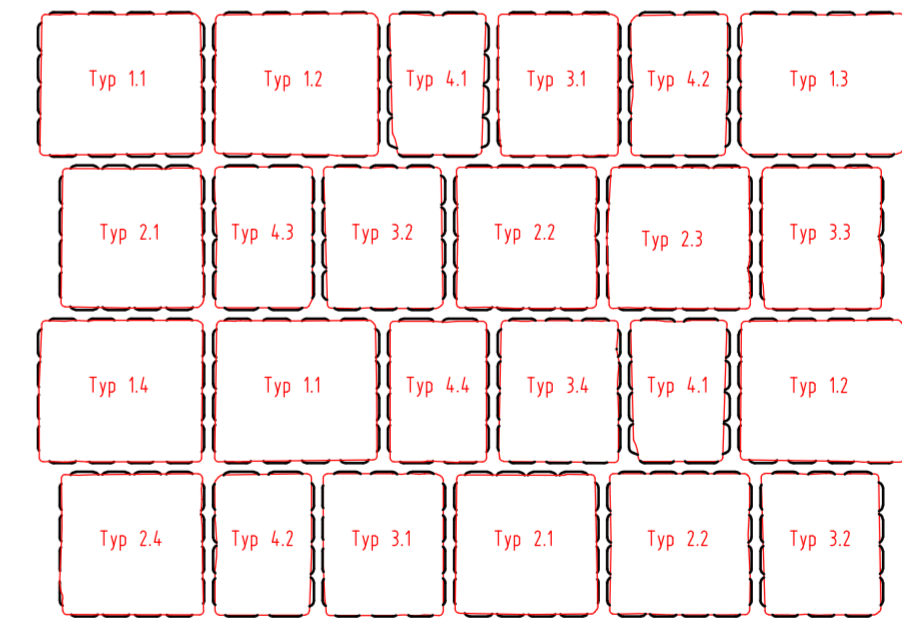


Anzahl	Stein
2	1.1
2	1.2
1	1.3
1	1.4
2	2.1
2	2.2
1	2.3
1	2.4
2	3.1
2	3.2
1	3.3
1	3.4
2	4.1
2	4.2
1	4.3
1	4.4

pro Lage 0,888 m²
verlegbare Pflasterfläche

Verlegung Reihenverband

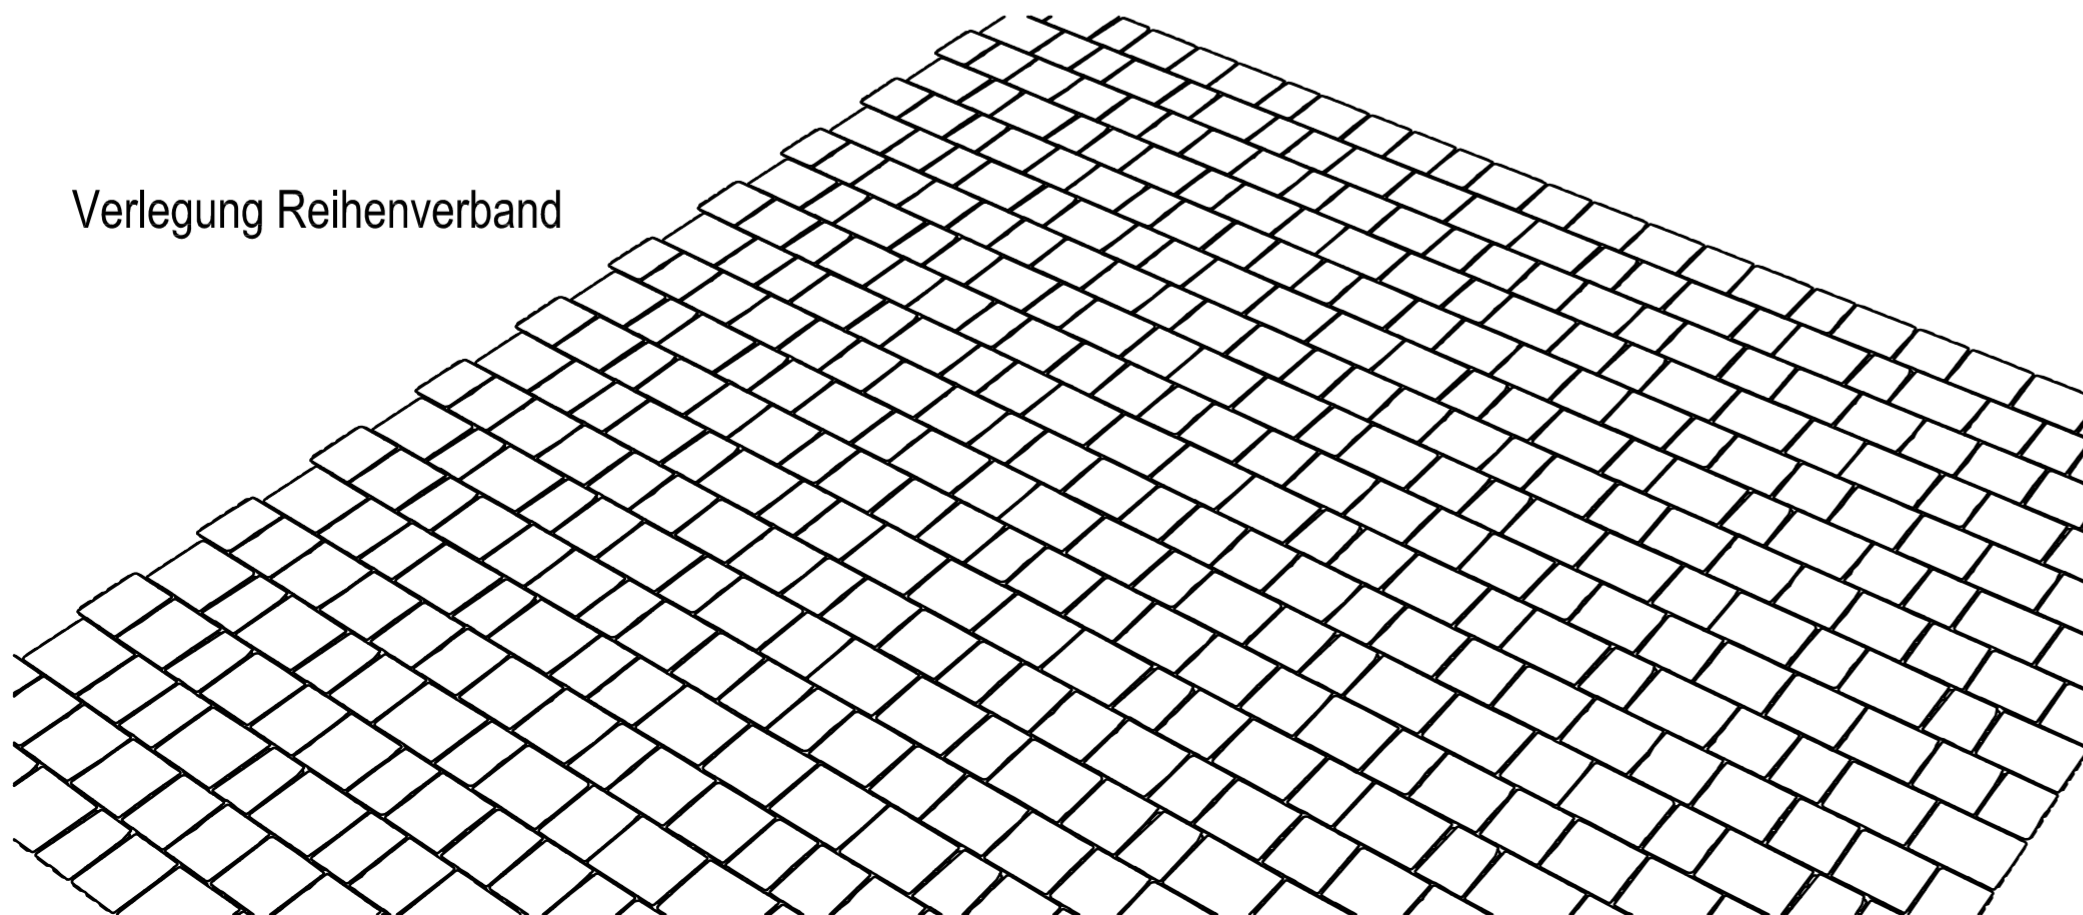

Alle Masse sind von der ausführenden Firma verantwortlich zu prüfen. Maßtoleranzen sind produktionstechnisch unvermeidbar.		Plan Nr.: PB-009139	Maßstab M 1:5, 10, 20	Masse in cm																				
<table border="1"> <tr><td>E</td><td></td><td>Datum</td><td>Name</td></tr> <tr><td>D</td><td></td><td>Bearb. 24.11.22</td><td>GerstYv</td></tr> <tr><td>C</td><td></td><td>Gepr.</td><td></td></tr> <tr><td>B</td><td></td><td>Freig.</td><td></td></tr> <tr><td>A</td><td></td><td></td><td></td></tr> </table>		E		Datum	Name	D		Bearb. 24.11.22	GerstYv	C		Gepr.		B		Freig.		A				Gestaltungsvorschlag Technische Information Verlegedetail Arriscado Plano		
E		Datum	Name																					
D		Bearb. 24.11.22	GerstYv																					
C		Gepr.																						
B		Freig.																						
A																								
Zust. Änderung Datum Name Vervielfältigung und Mitteilung an Dritte sind unzulässig. Alle Rechte der §§ 97 ff. UrHG bleiben vorbehalten.		 PLANBEARBEITUNG Hauptverwaltung 76473 Iffezheim Tel.: 0 72 29 / 69 - 0 cad@kronimus.de																						