



Vue de dessus

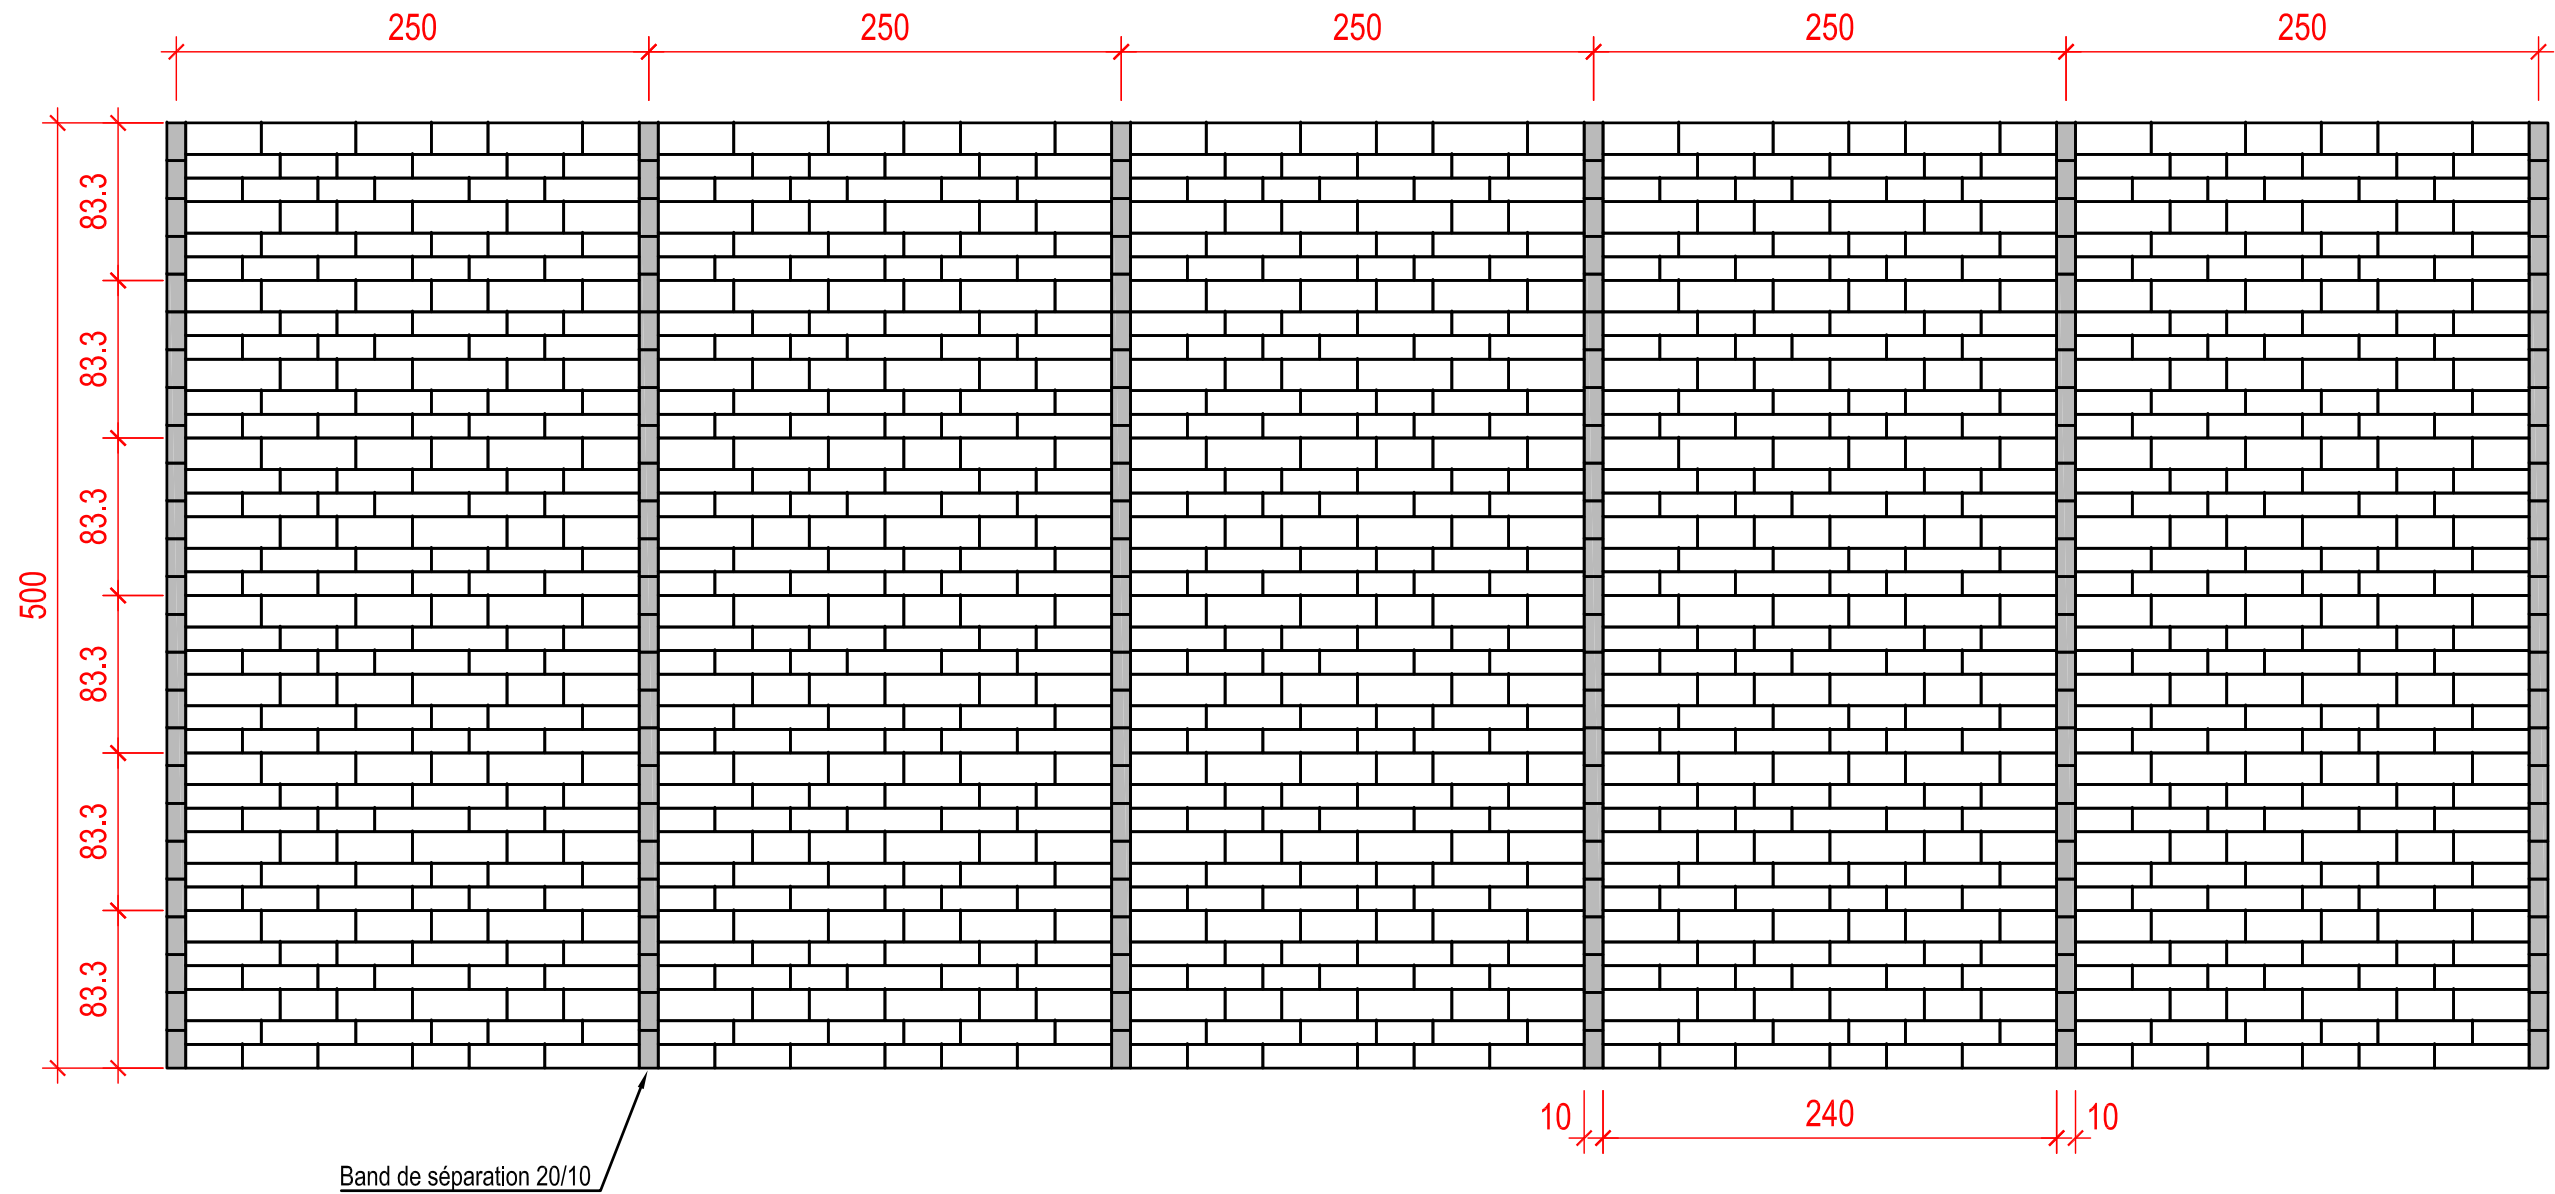

Palettisation

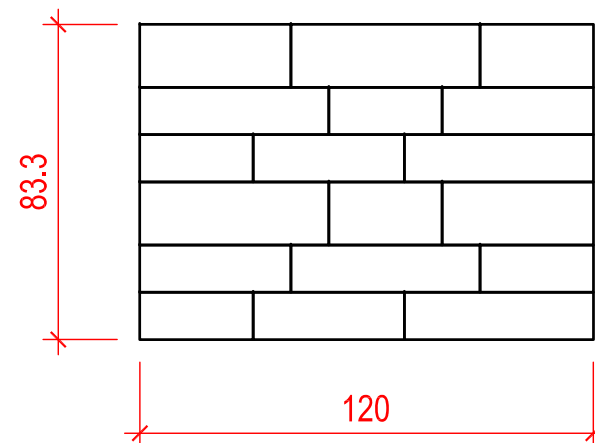

Steine pro Palettenlage

| | | |
|---------|-------|--------------|
| 50/16,7 | 2 pcs | par 19,21 kg |
| 40/16,7 | 2 pcs | par 15,36 kg |
| 30/16,7 | 2 pcs | par 11,52 kg |
| 50/12,5 | 4 pcs | par 14,38 kg |
| 40/12,5 | 4 pcs | par 11,50 kg |
| 30/12,5 | 4 pcs | par 8,63 kg |

| | | | | | | | | | |
|---|--|----------|--|---------------|--|--|--|---|--|
| <small>LES DIMENSIONS SUR LE PLAN SONT APPROXIMATIVES, LES TOLERANCES DIMENSIONNELLES DES MATERIAUX SONT INEVITABLES. NOUS NE PRENNONS AUCUNE RESPONSABILITE QUANT A LA MISE EN OEUVRE ET LA POSE DES ELEMENTS KRONIMUS</small> | | | | Plan No.: | | Echelle | | Dim. en cm | |
| | | | | PB-012434---- | | 1:20, 1:40 | | | |
| | | | | Date | | Nom | | Proposition de pose Parking Pose joints décalés Barretto | |
| E | | | | 05.11.25 | | EberhLi | | | |
| D | | | | Dessiné | | | | | |
| C | | | | Verifié | | | | | |
| B | | | | Accordé | | | | | |
| A | | | | | | | | | |
| Ind. | | Rectifié | | Date | | Nom | | | |
| | | | | | | D-76473 Iffezheim Tel.: +49 72 29/ 69-0 info@kronimus.de http://www.kronimus.fr | | | |