
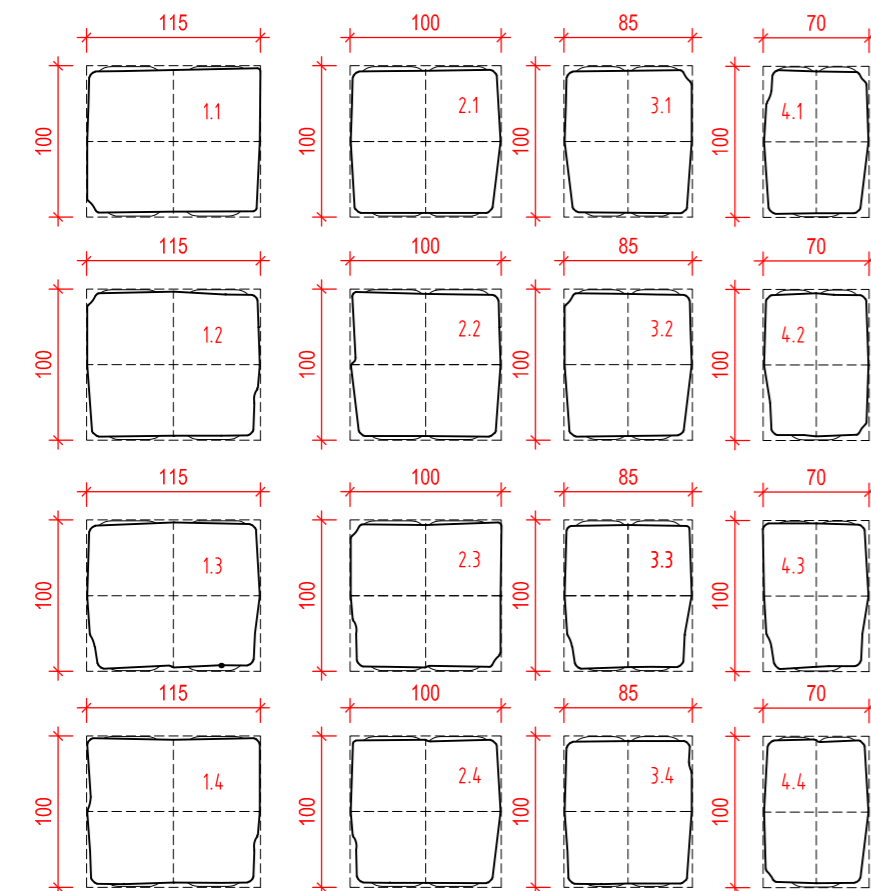



Einzelformate Arriscado Plano

M.: 1:7,5

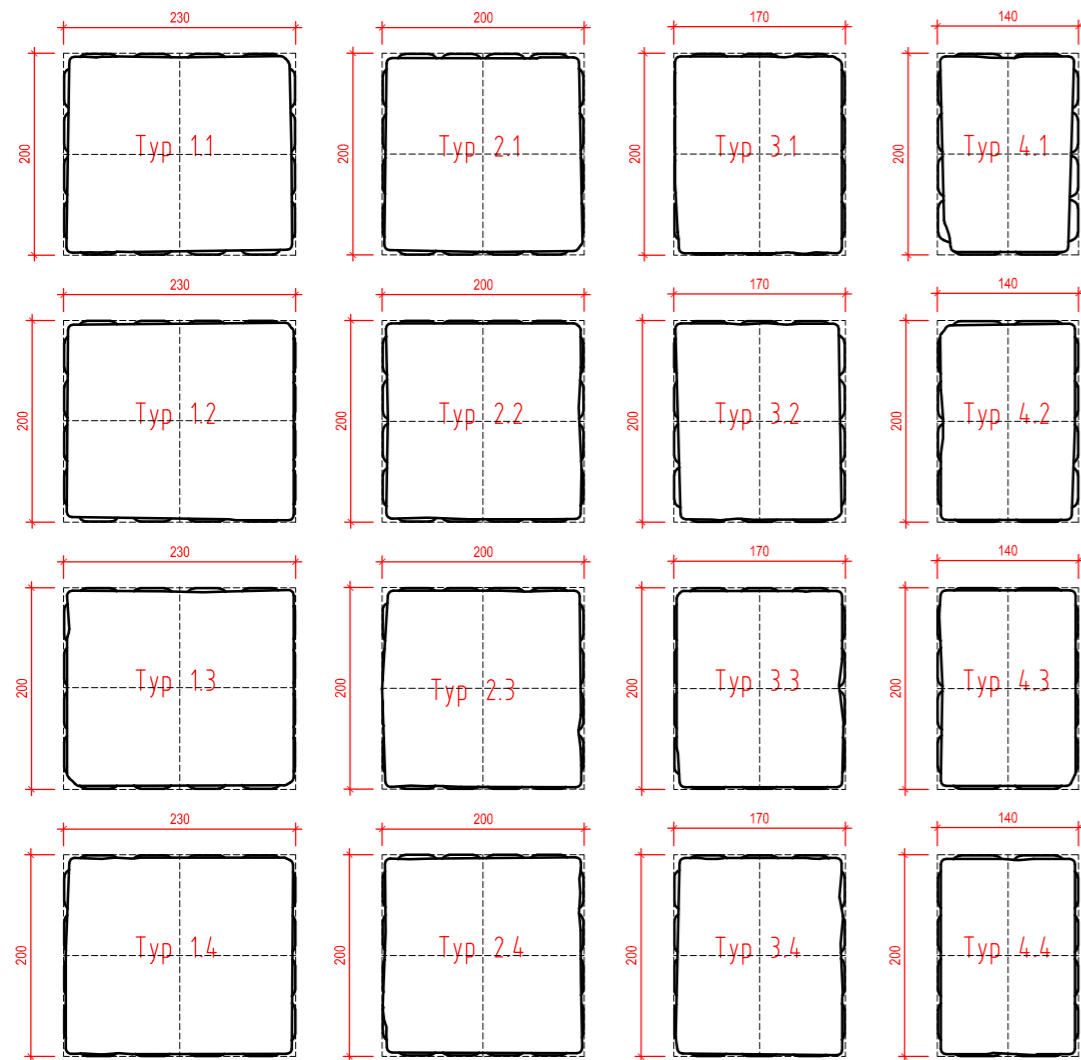

Einzelformate Arriscado


M.: 1:5

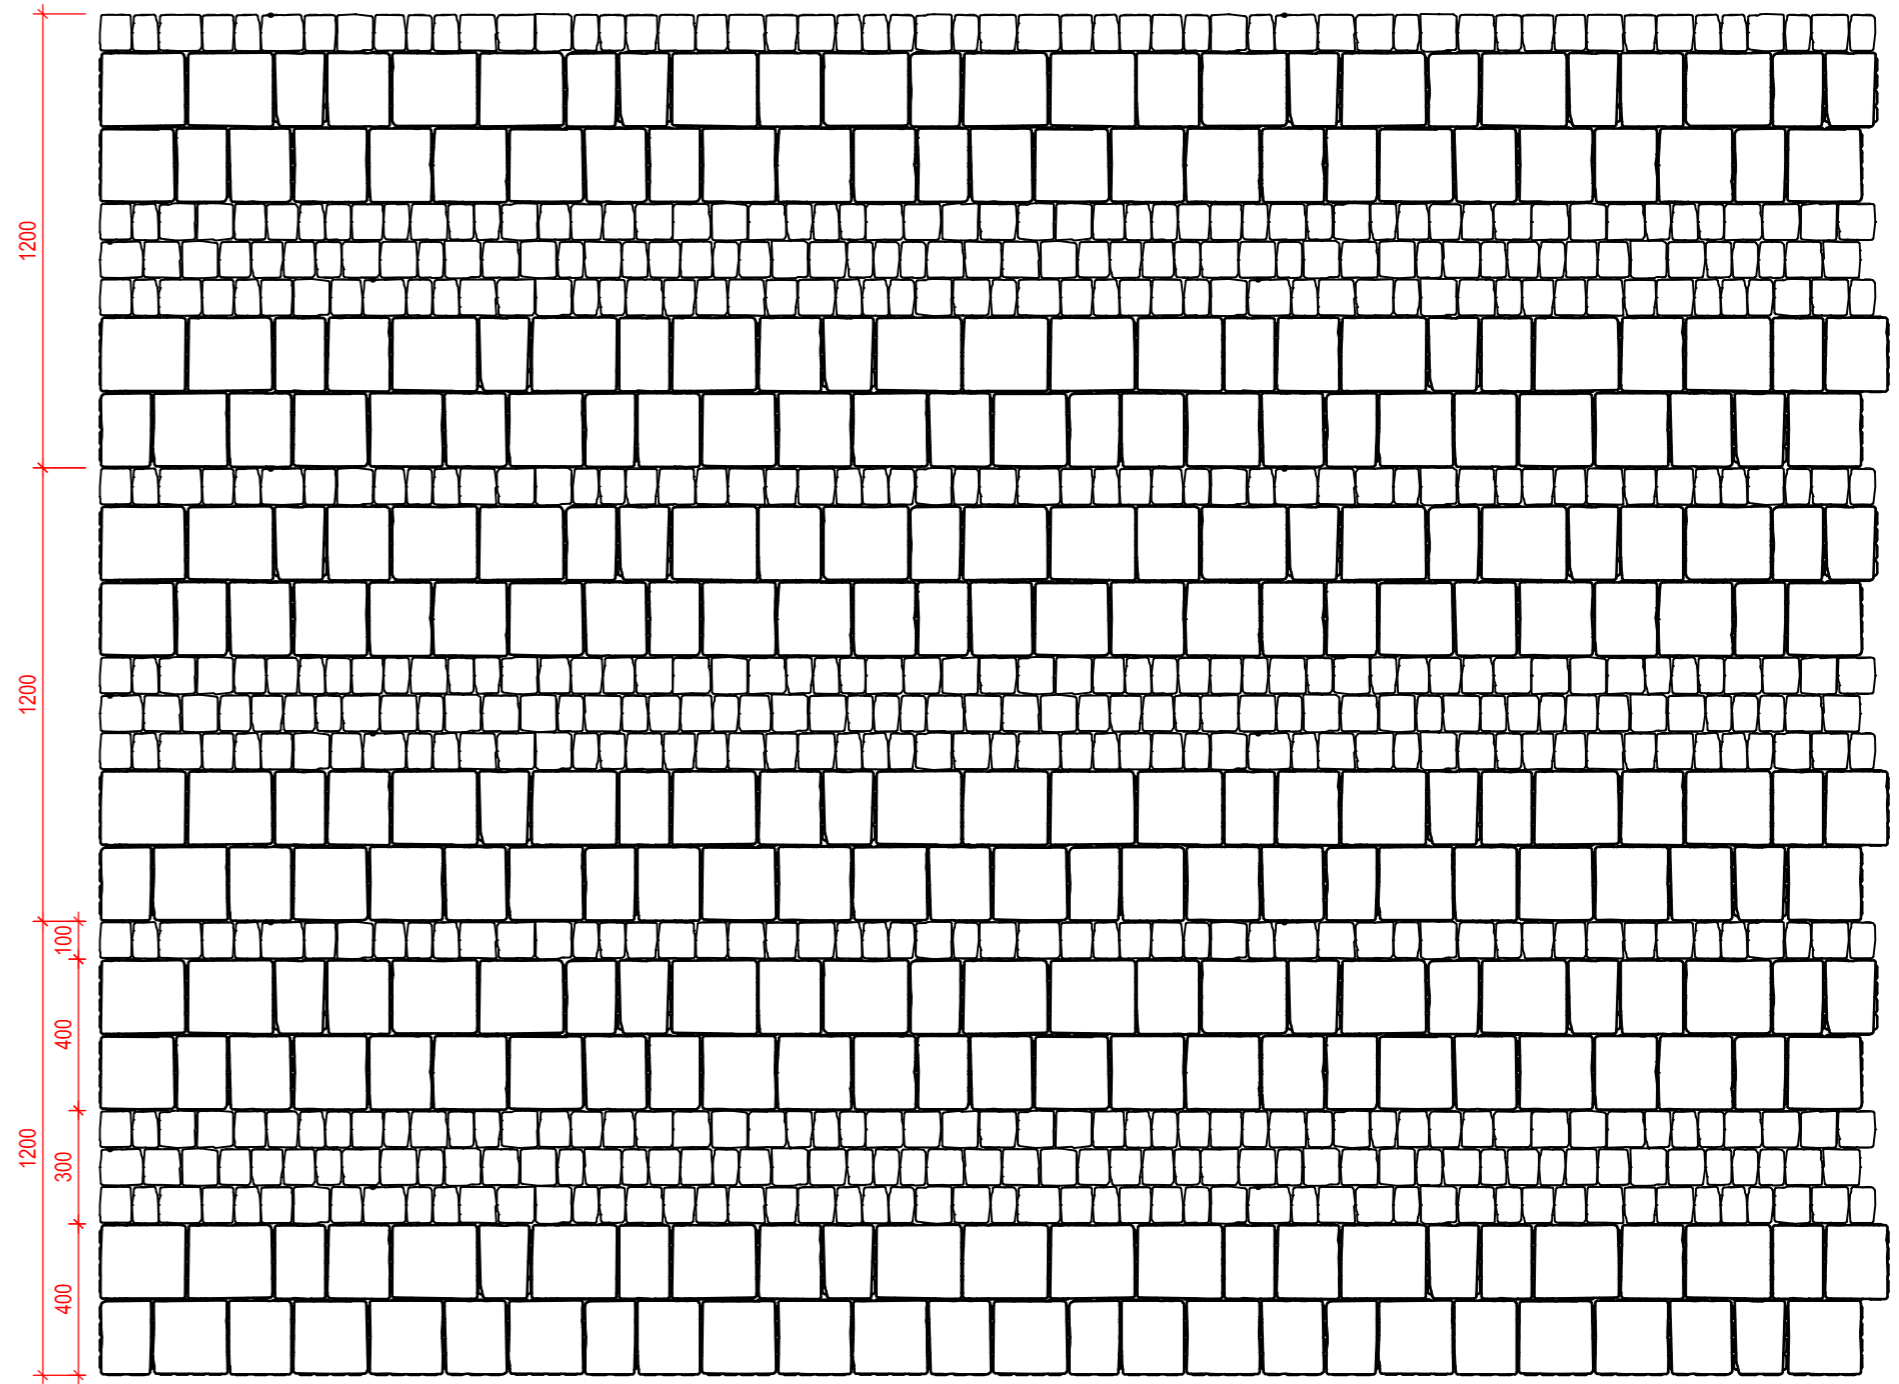

Materialbedarf:

Arriscado = 33,33% der Fläche

Arriscado Plano = 66,67% der Fläche

Alle Masse sind von der ausführenden Firma verantwortlich zu prüfen. Maßtoleranzen sind produktionstechnisch unvermeidbar.		Plan Nr.: PB-009142		Maßstab M 1:5 - 7,5 - 20	Masse in cm	
		Gestaltungsvorschlag				
E		Datum	Name	Technische Information gem. Reihenverband Arriscado / Arriscado Plano		
D		Bearb. 25.11.22	GerstYv			
C		Gepr.				
B		Freig.				
A						
Zust.		Änderung	Datum	Name		
Vervielfältigung und Mitteilung an Dritte sind unzulässig. Alle Rechte der §§ 97 ff. UrhG bleiben vorbehalten.				PLANBEARBEITUNG Hauptverwaltung 76473 Iffezheim Tel.: 0 72 29 / 69-0 cad@kronimus.de		